


Oversigt Døre Alu DVD udadgående

Ny alu-system (nr 2)

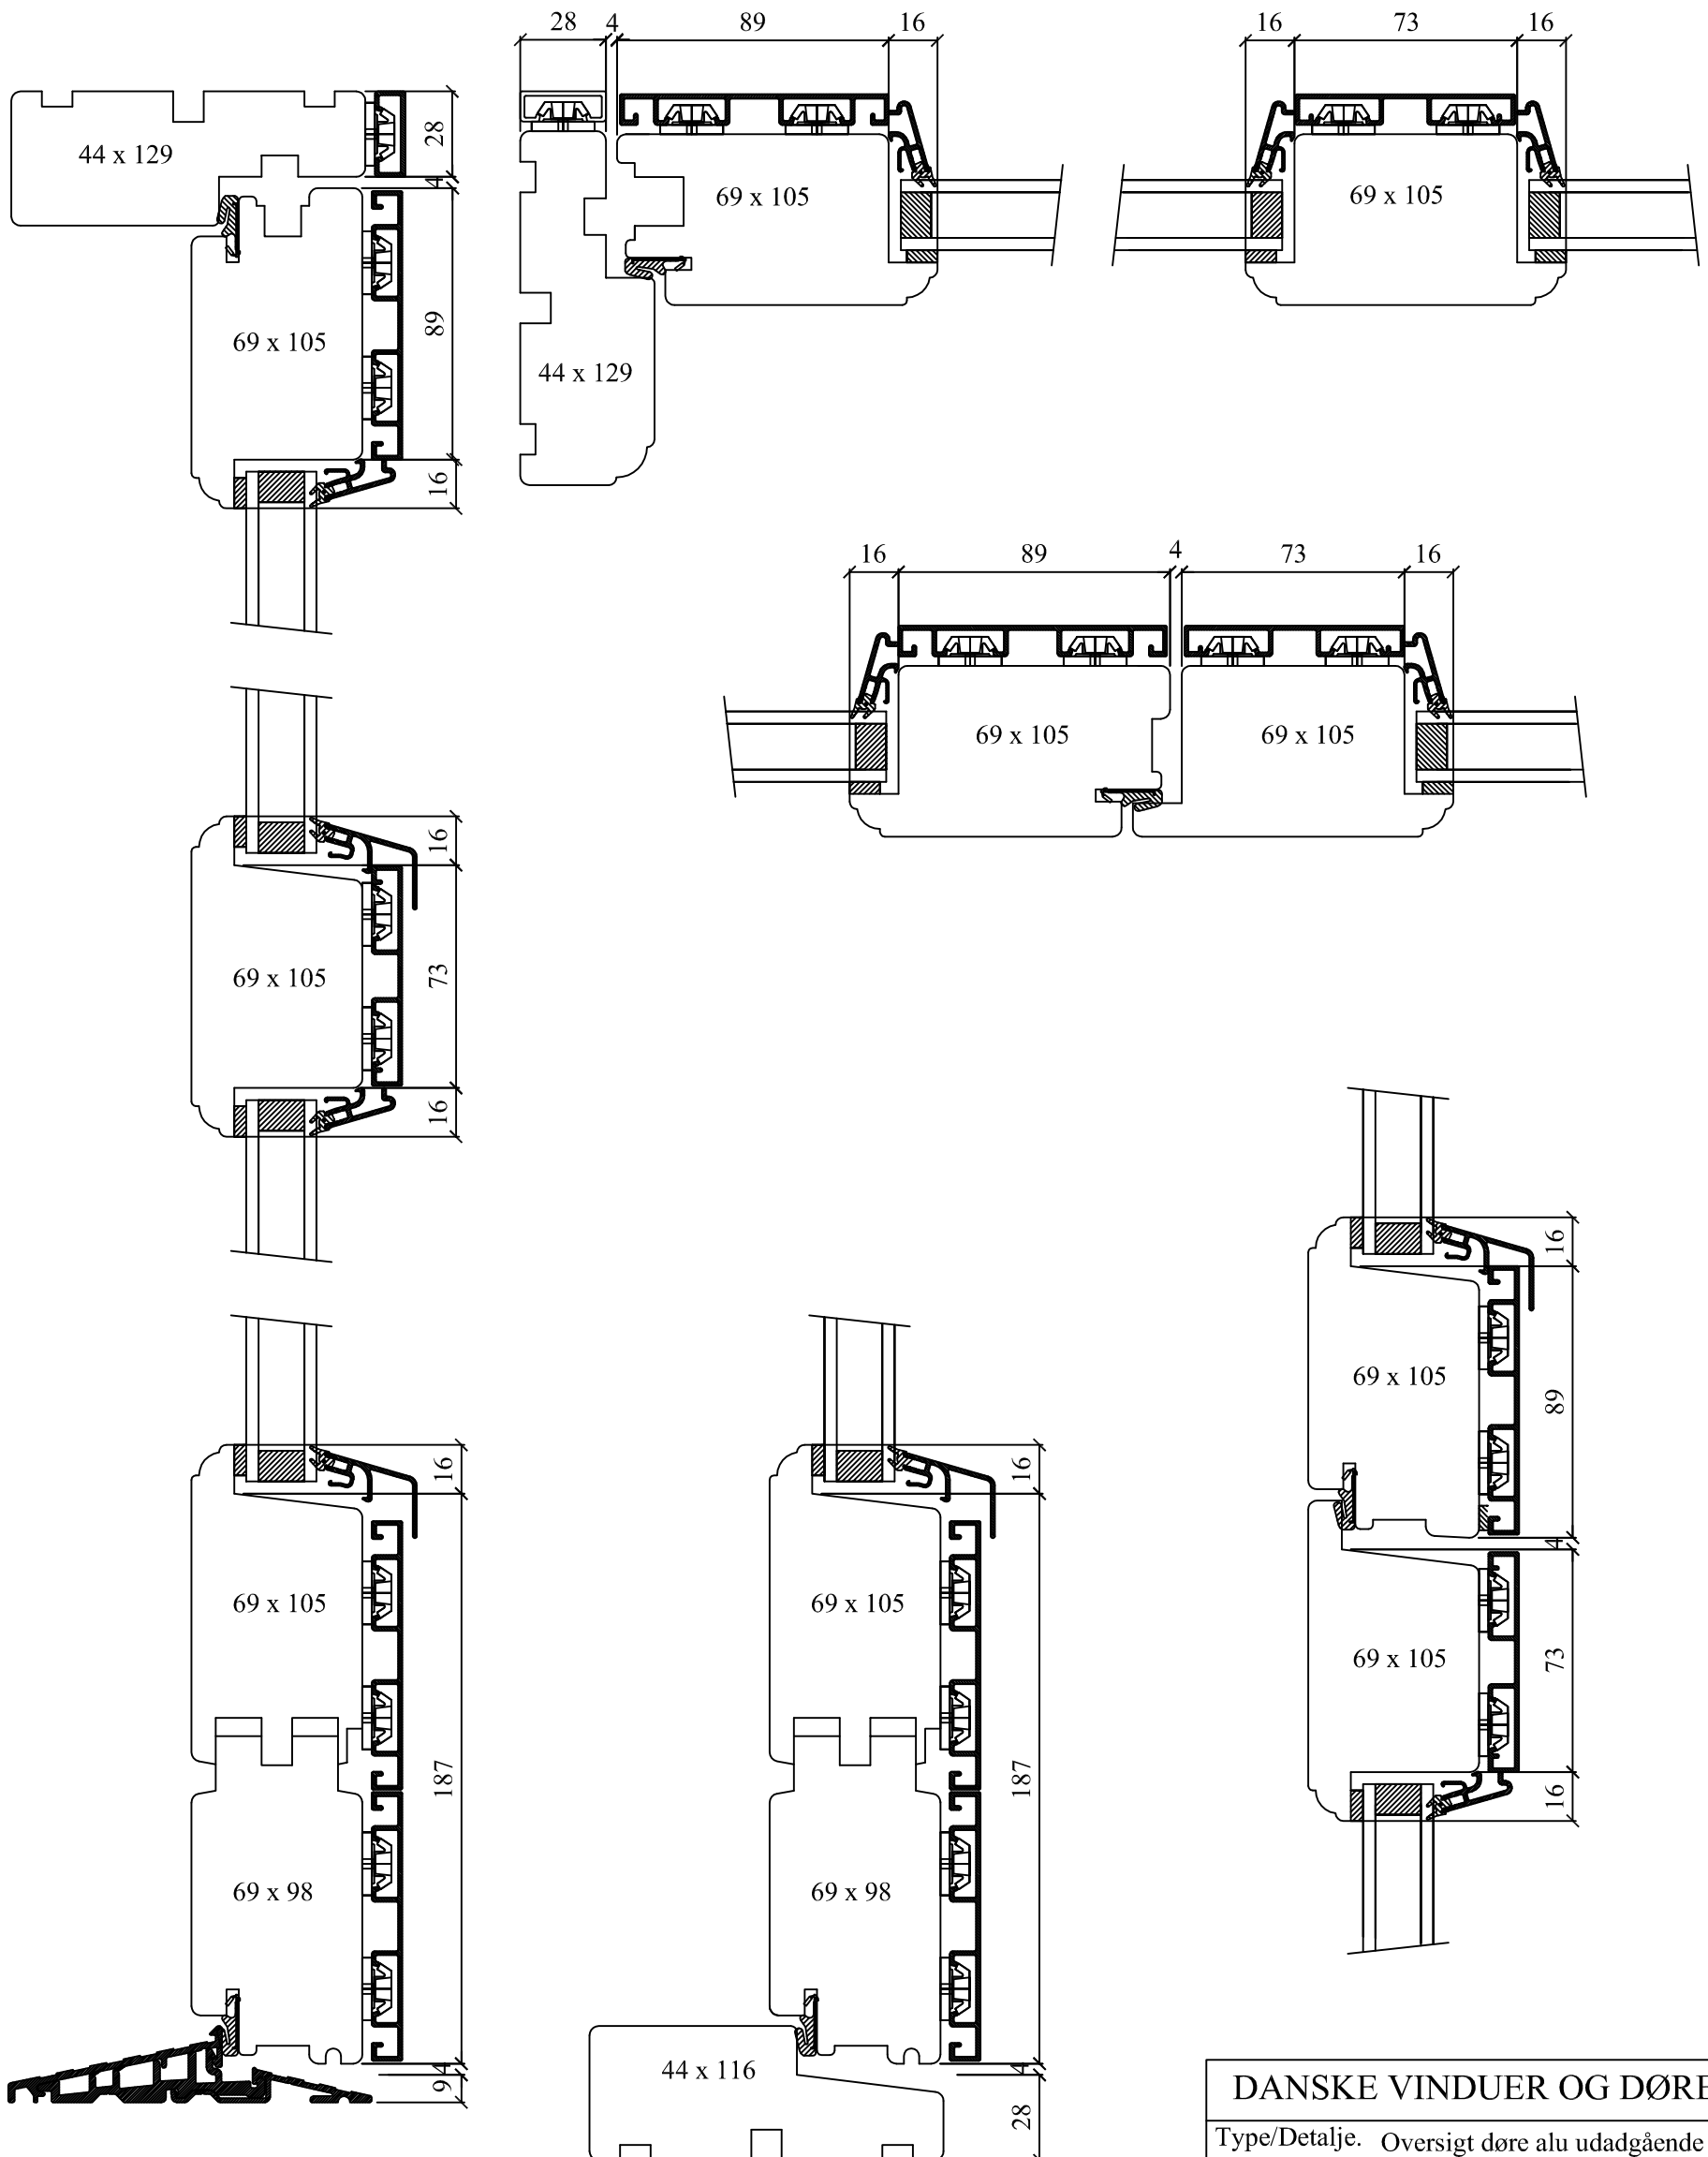

DANSKE VINDUER OG DØRE APS	
Type/Detailje. Oversigt døre alu udadgående	
Dato. 5/8-08	Fil. oversigt dørudalu