


# Oversigt døre udadgående

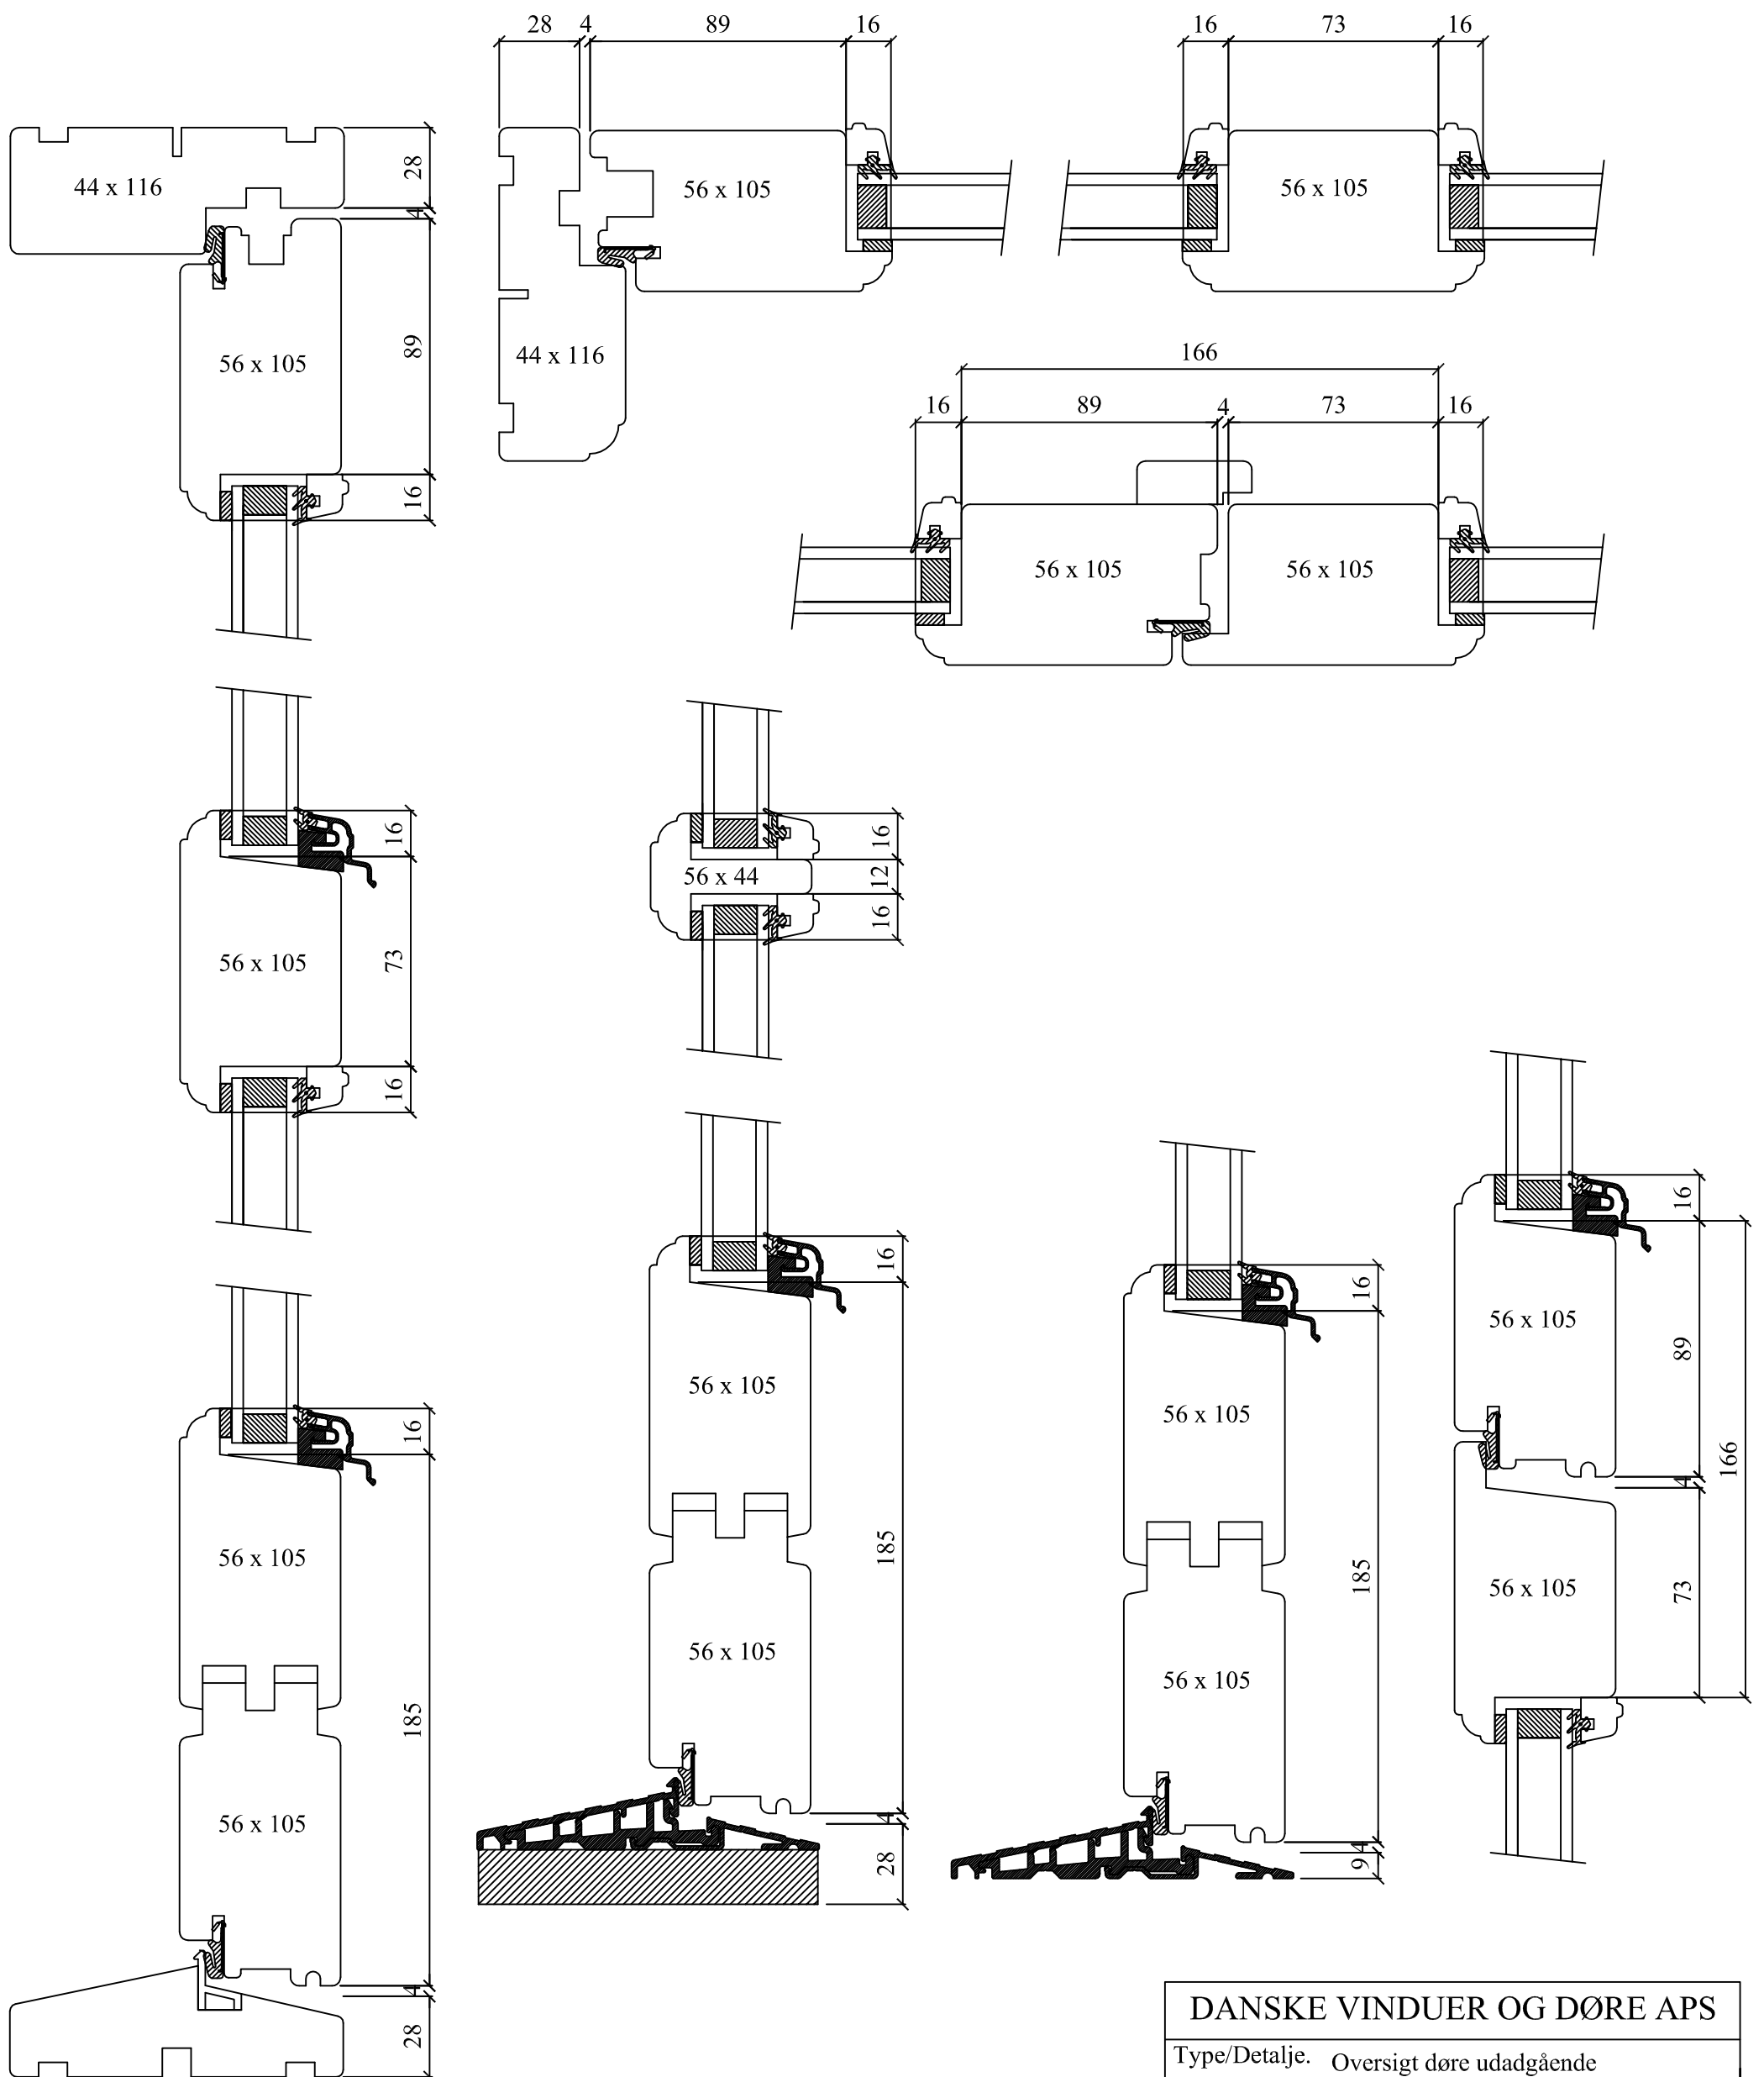

DANSKE VINDUER OG DØRE APS	
Type/Detailje. Oversigt døre udadgående	
Dato. 22/11-07	Fil. oversigt dørud